


WSPÓLNOTA MIESZKANIOWA
ul. Bertolta Brechta 12
03-473 Warszawa
REG. 015825654.- NIP 1132510419

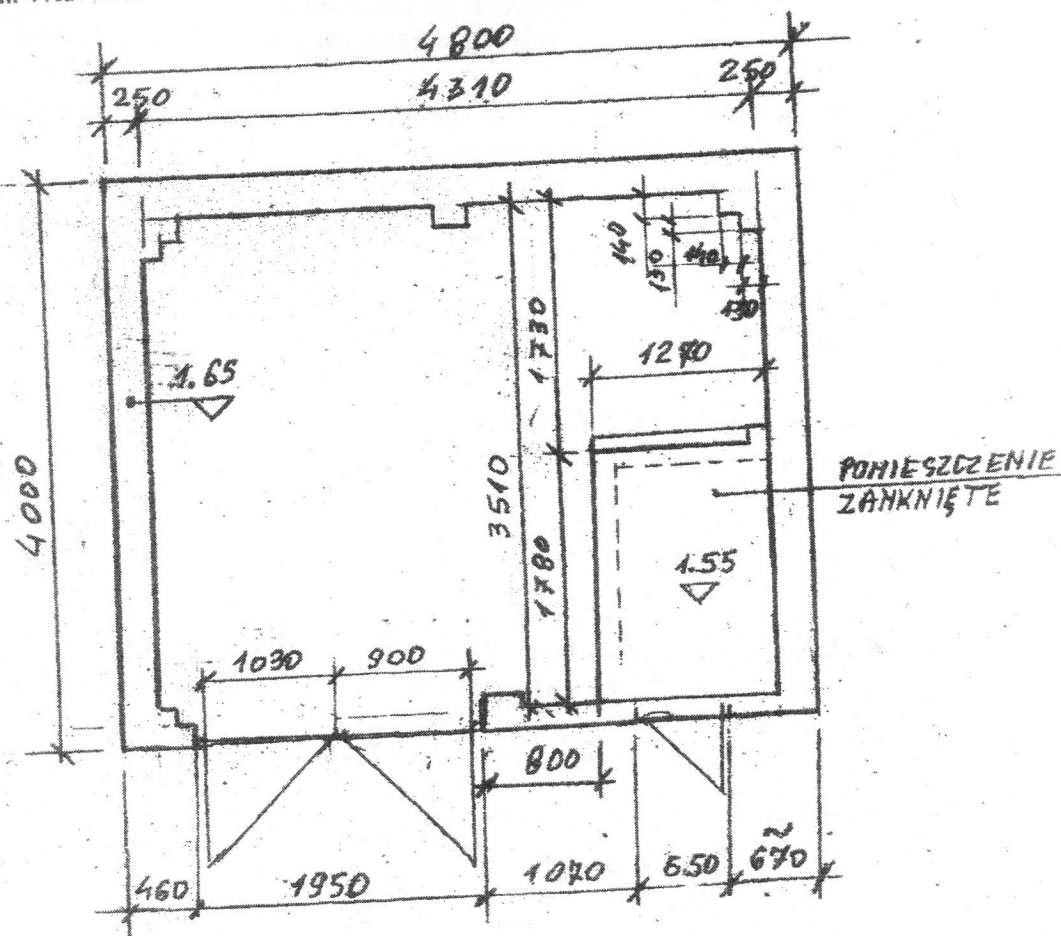

ALTANA ŚMIETNIKOWA
UL. BERTOLTA BRECHTA 12
W WARSZAWIE
SKALA 1:50

Powierzchnia altanki (obrys zewnętrzny) - 19,20 m²

Powierzchnia przyległa do altanki - 14,40 m²