


UWAGA: rysunki bazują częściowo na wcześniejszej dokumentacji.
Przed przystąpieniem do robót projektowych lub wykonawczych sprawdzić wymiary w naturze.

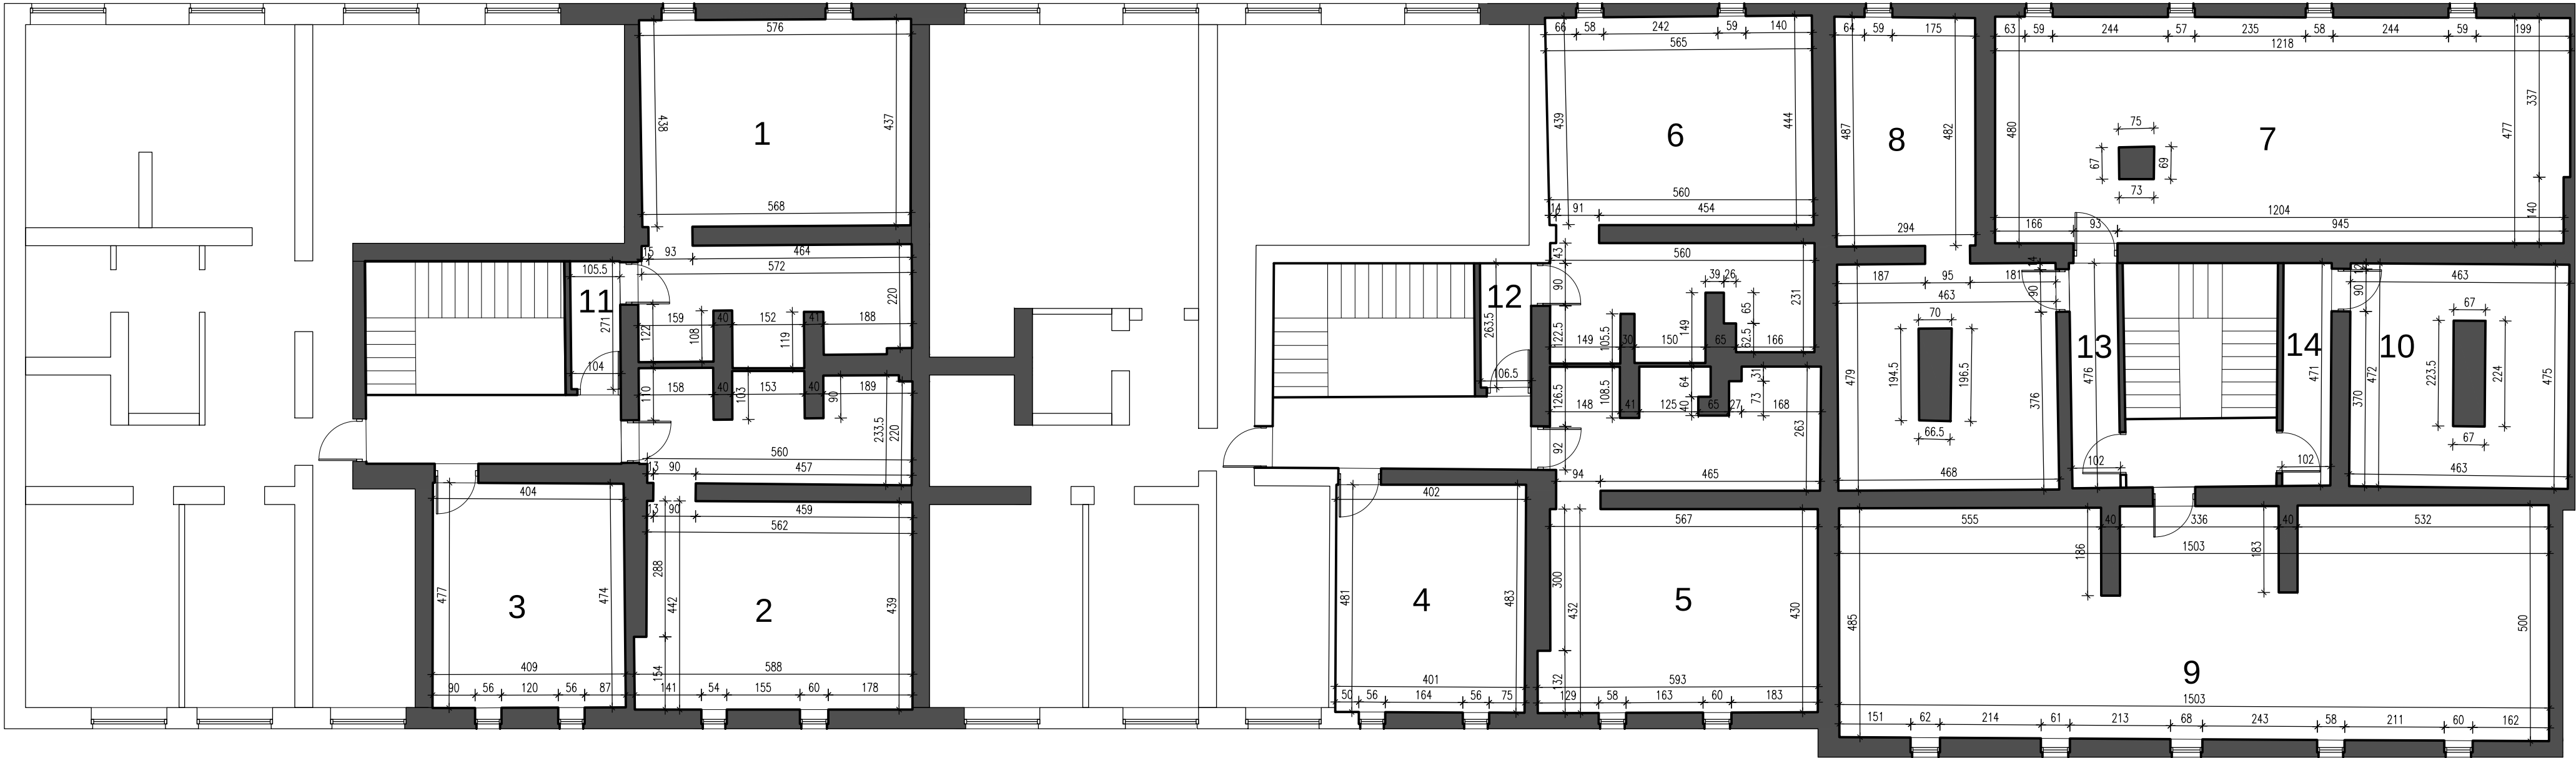

strych nr 1 - 38.68m²

strych nr 2 - 38.39m²

strych nr 3 - 19.33m²

strych nr 4 - 19.35m²

strych nr 5 - 39.10m²

strych nr 6 - 37.91m²

strych nr 7 - 57.58m²

strych nr 8 - 35.69m²

strych nr 9 - 72.57m²

strych nr 10 - 20.42m²

strych nr 11 - 2.84m²

strych nr 12 - 2.83m²

strych nr 13 - 4.88m²

strych nr 14 - 4.81m²

PROJEKT	Inwentaryzacja budynku mieszkalnego, ul. Brechta 12		
INWESTOR	Wspólnota Mieszkaniowa ul. Bertolda Brechta 12		
TYTUŁ	02 - RZUT PODDASZA - POW. DODATKOWE		
SKALA	1:100	BRANŻA	architektura
		DATA	30.09.2014
OPRACOWAŁ			
inż. arch. Wojciech Wiśniewski			
tech. arch. Jarosław Niedźwiecki			